





NUEVAS TENDENCIAS EN EL DISEÑO DE PISCINAS

Luis de la Colina Alonso

Acuadelco Piscinas & Spas


LAS PISCINAS A TRAVES DE LA HISTORIA

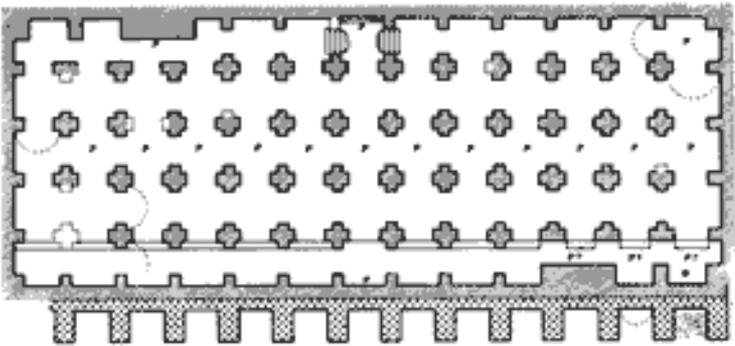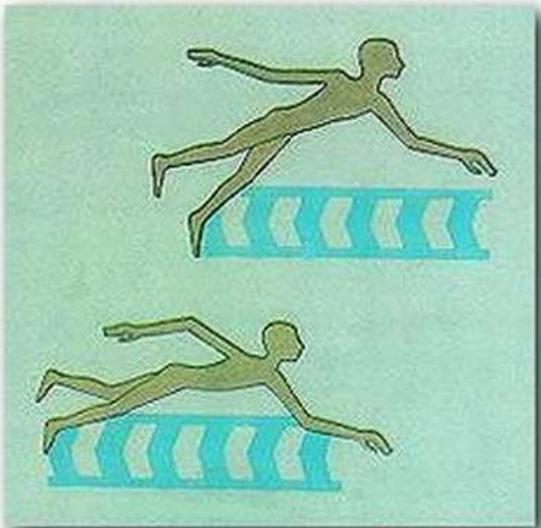

AquaDel co Piscinas &
Spas

Según la Real Academia Española, la palabra piscina significa: "estanque destinado al baño, a la natación u otros ejercicios y deportes acuáticos."



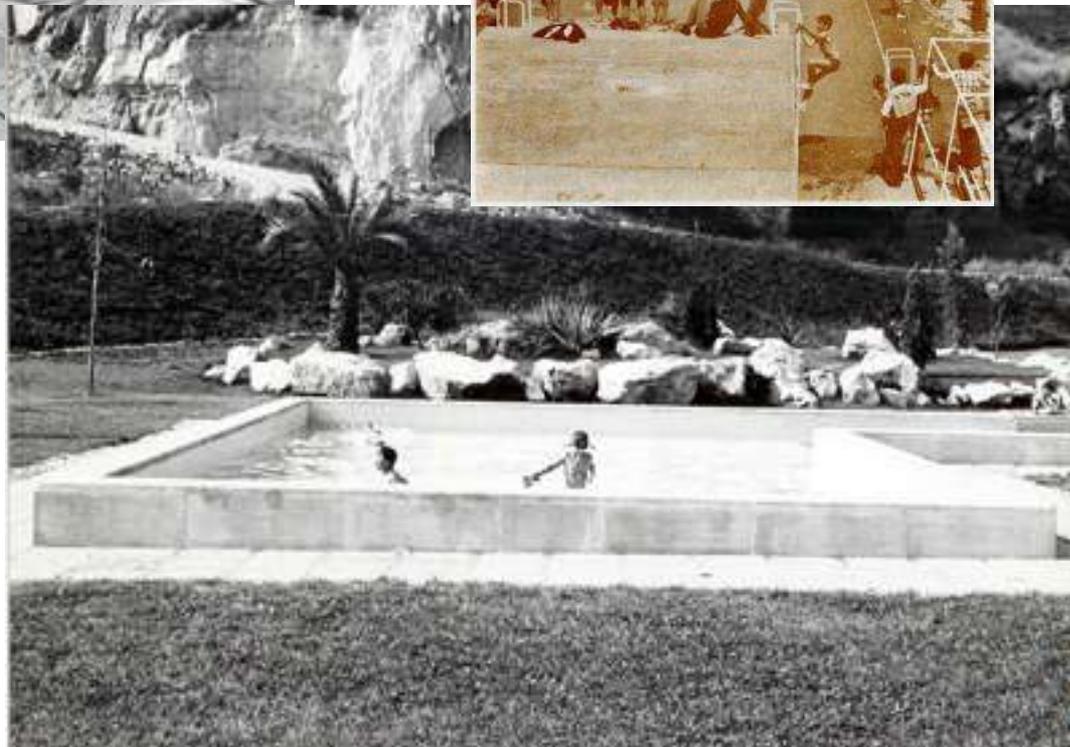

AquaDel co Piscinas &
Spas



1900 CONSTRUCCIÓN PISCINA COBERTA



1.962



AquaDel co Piscinas &
Spas



AquaDel co Piscinas &
Spas



AquaDel co Piscinas &
Spas

CESAR MANRIQUE COMIENZA A CAMBIAR TENDENCIAS



AquaDel co Piscinas &
Spas



AquaDel co Piscinas &
Spas



AquaDel co Piscinas &
Spas

COMPLEJOS HOTELEROS SE UNEN A LAS NUEVAS TENDENCIAS





Chapotear en el agua ya no basta.

La gente busca divertirse, hacer vida social como en los tiempos de las piscinas romanas, relajarse e integrarse a este elemento para que lo saque de la rutina y los transporte al mundo de las sensaciones.



AquaDel co Piscinas &
Spas

¿De qué se trata este nuevo concepto?

la gente cuando va a una piscina quiere jugar,
sentirse a gusto,
no escapar por el frío del agua
y tampoco estas incomodo porque la piscina le quedó muy honda.



Una piscina donde se puede jugar no es cualquier cosa.
La gracia está desde el diseño mismo hasta el equipamiento final.
Chorros de agua cervicales,
camas de hidromasaje,
hongos gigantes,
cascadas,
ríos para nadar contra la corriente
según especialistas en salud, les hace muy bien a la mente





Es como otro mundo en donde
el color
y el juego
permiten relajarse muy bien.





una piscina sin gente se destruye poco a poco y es una inversión perdida

Más allá del deporte




Eso no quiere decir que se deje de lado, porque una piscina de juegos también puede tener una zona delimitada y apta para la natación en todos sus niveles".








Estado Actual

 AYUNTAMIENTO de COLINDRES	
ARQUITECTO: ENRIQUE SANDOVAL MALDONADO	
PROYECTO: PROYECTO de EJECUCIÓN de OBRA PÚBLICA en COLINDRES	
SITUACIÓN: COLINDRES	
PLANO: ESTADO ACTUAL del COMPLEJO	
DELIBERADO:	
FECHA: ABRIL 2007	
ESCALA: Sin	CLASE Nº: 02
ARQUITECTO:	

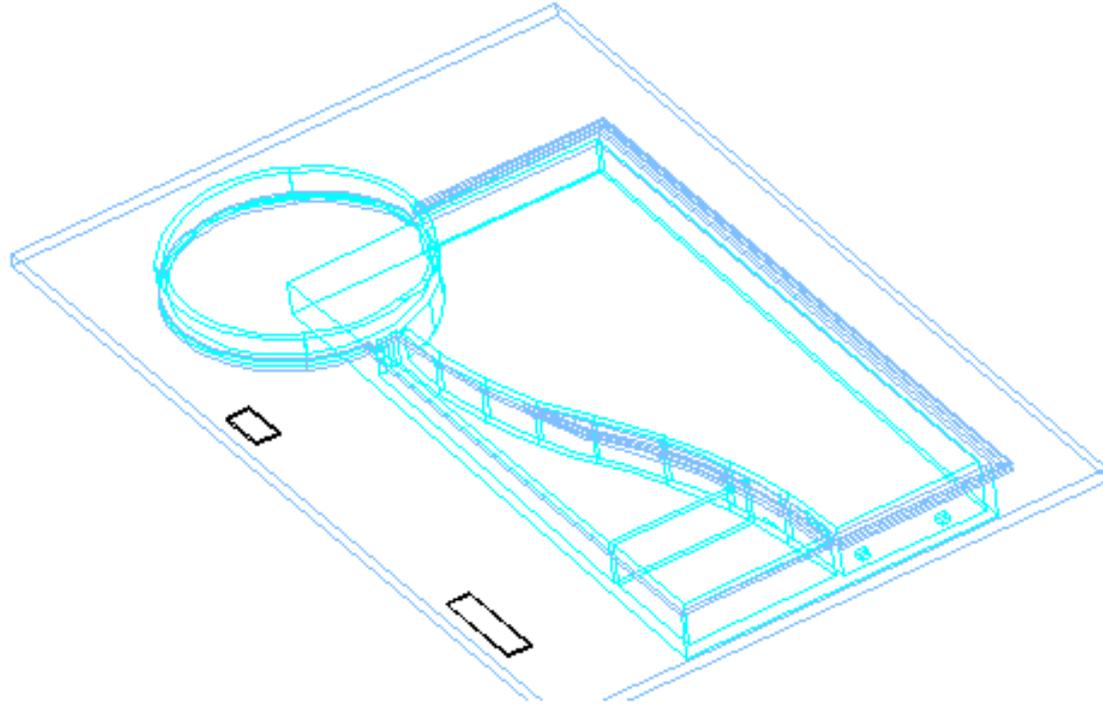


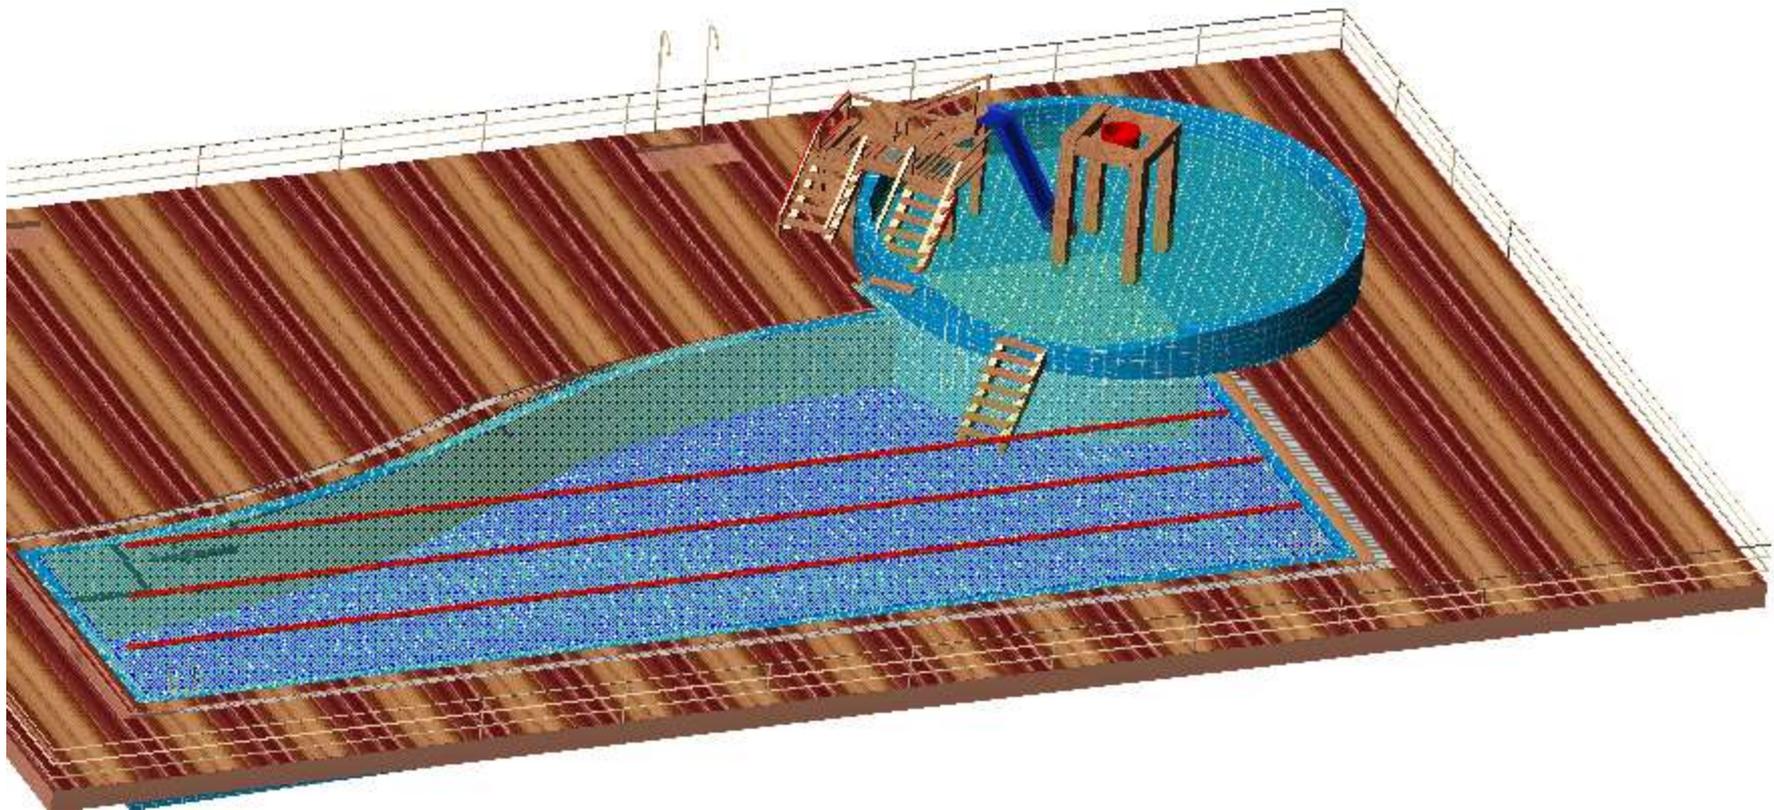

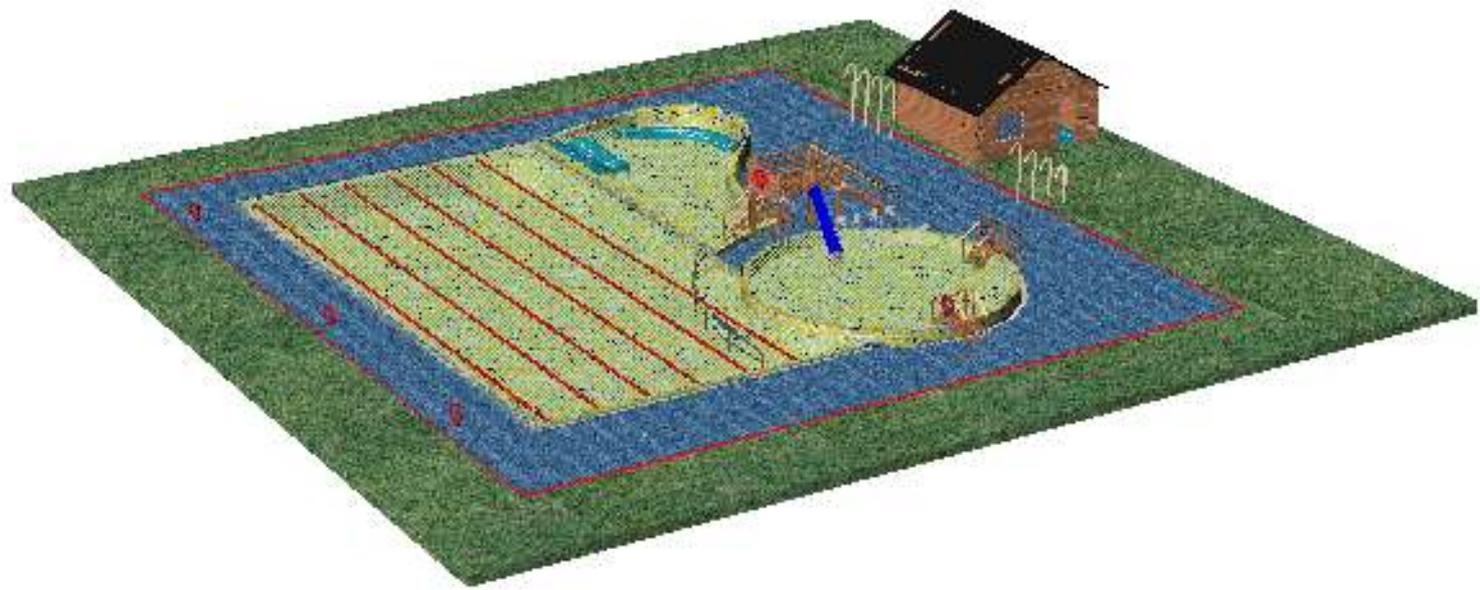

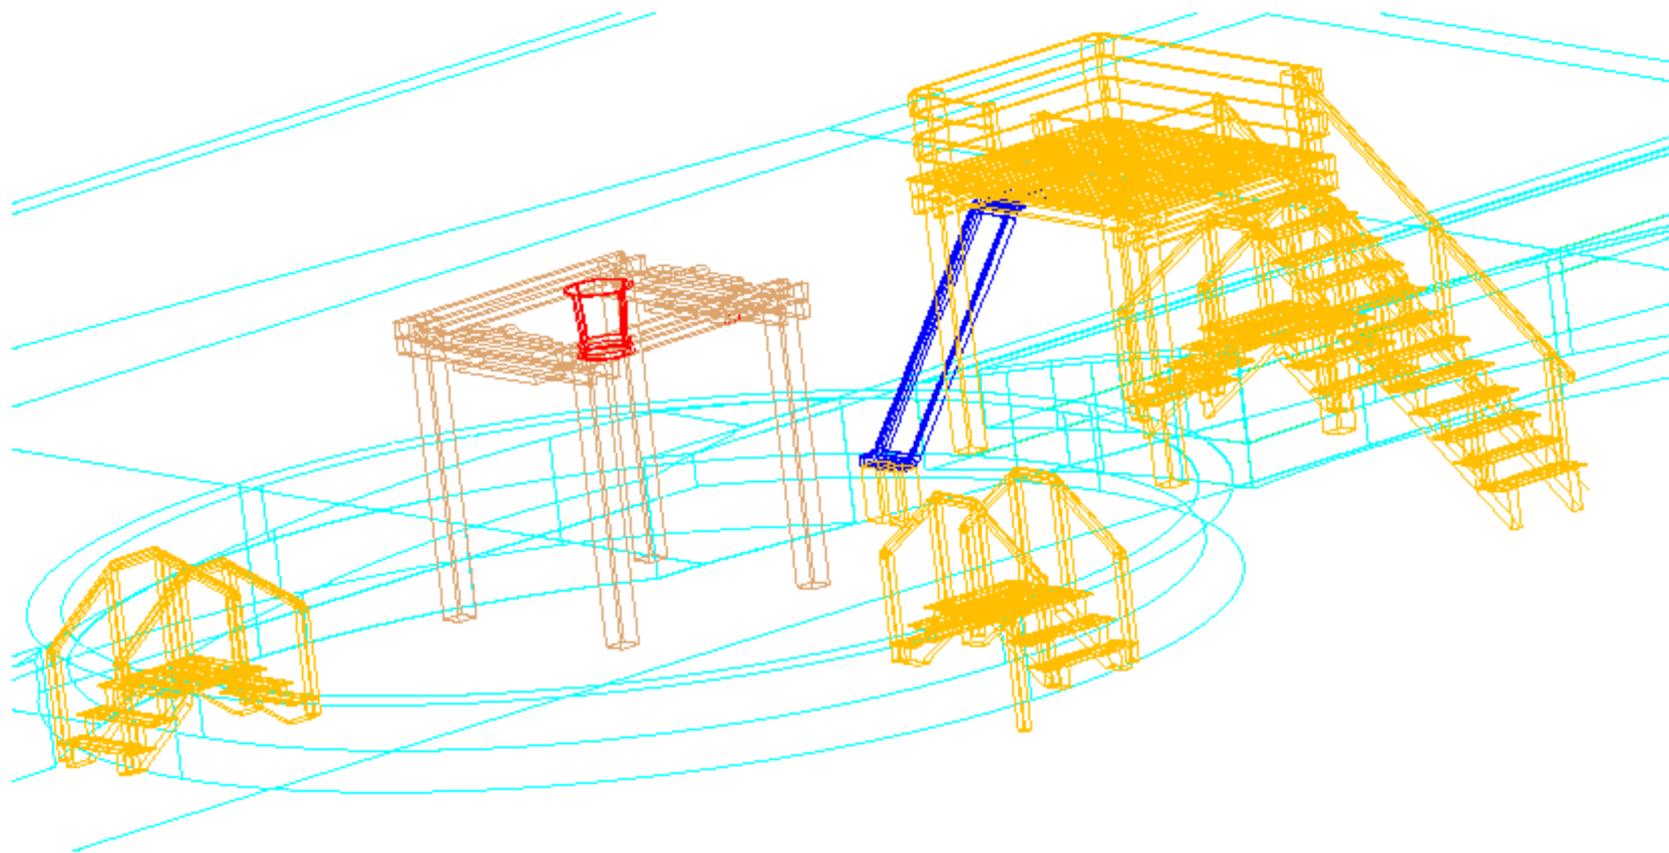


AquaDel co Piscinas &
Spas

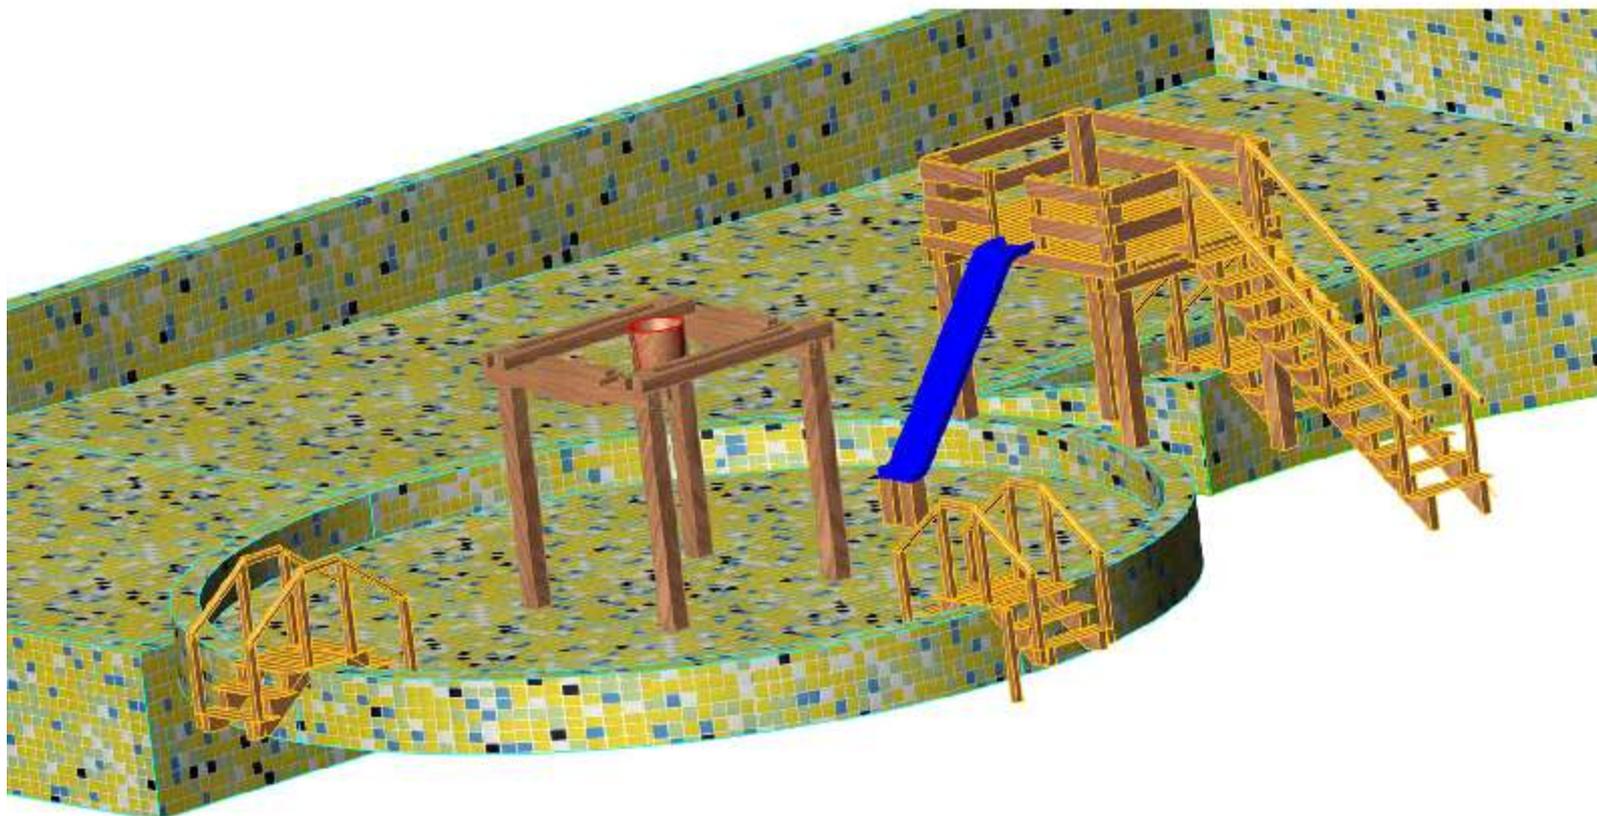


AquaDel co Piscinas &
Spas




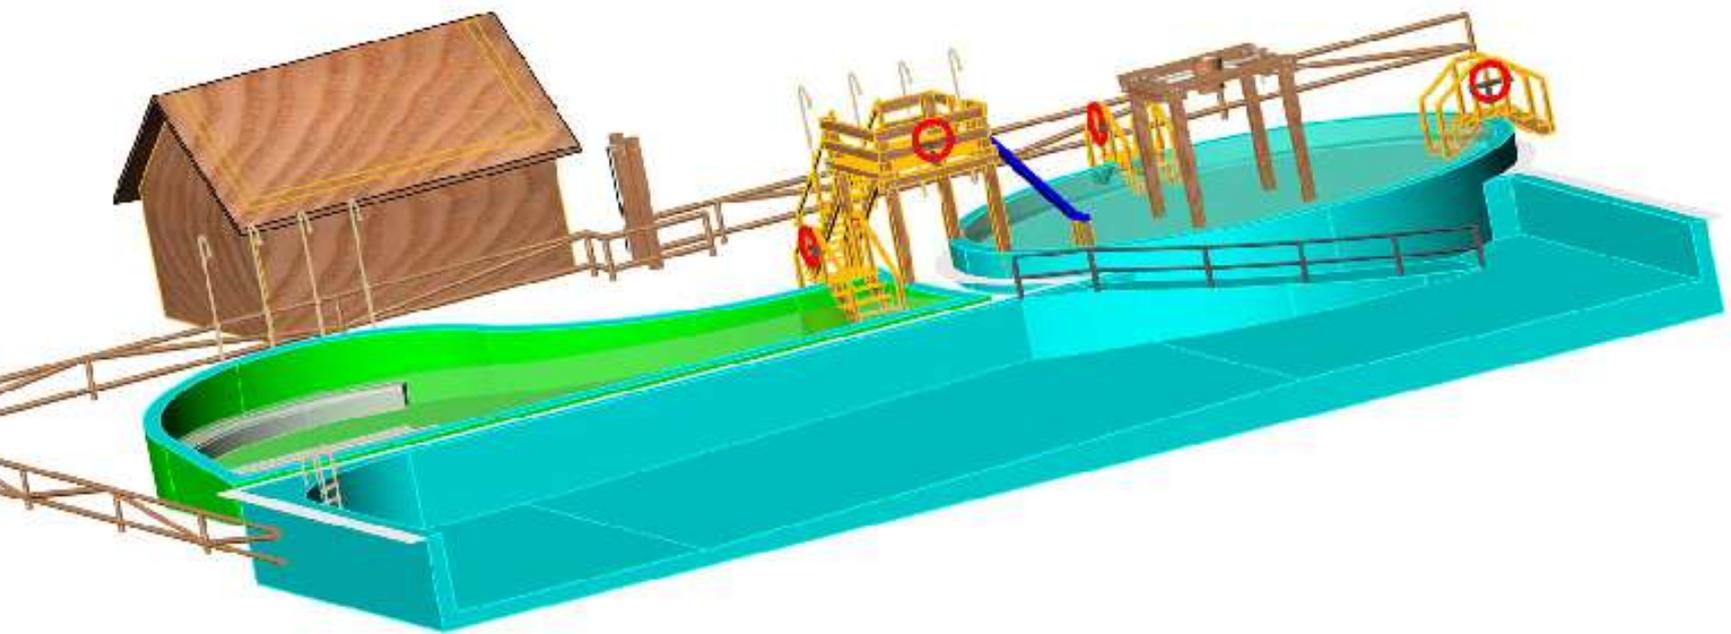


AquaDel co Piscinas &
Spas

ZONA:	SUPERFICIES:
TARIMA EXT.	817,50m ²
TARIMA INT.	187,85m ²
CAMINO	124,32m ²
DUNAS	1517,47m ²
CESPED	653,77m ²
LAMINA AGUA	581,79m ²

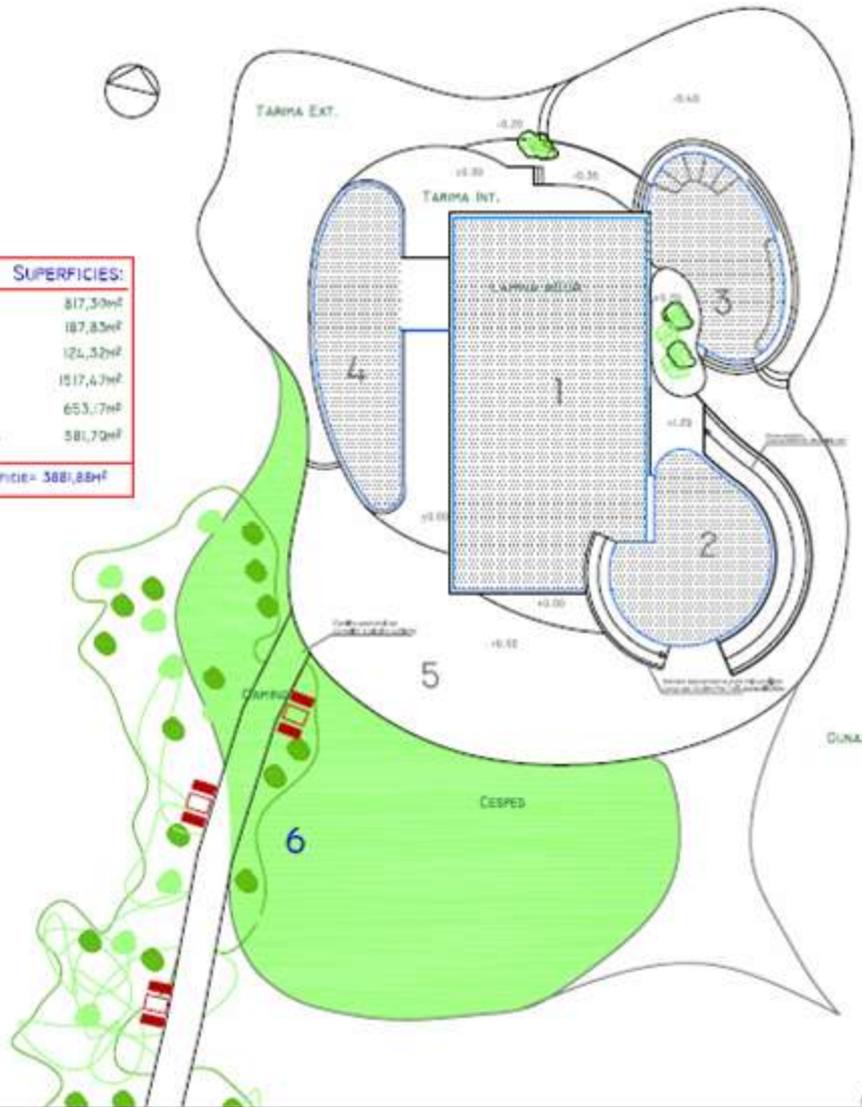


 AYUNTAMIENTO de COLINDRES	
PROYECTO: ENRIQUE CANOBA MALDONADO	
SITUACIÓN: COLINDRES	
PLANO: URBANIZACIÓN ACABADOS Y SUPERFICIES	
DELIBERANTE: JUNTA DE GOBIERNO LOCAL	
FECHA: ABRIL 2007	
ESCALA: 1/200	PLANO Nº: 4.2
PROYECTO: (Empty)	

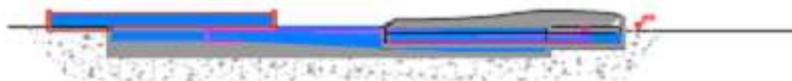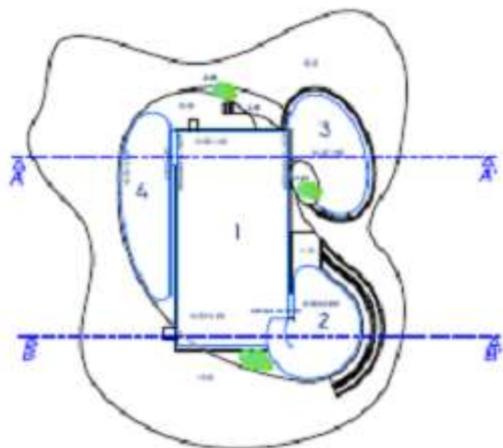


- PIEDRA 1
- PIEDRA 2
- PIEDRA 3
- PIEDRA 4

ALZADO ESTE

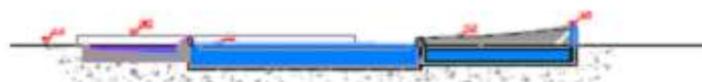

- PIEDRA 1
- PIEDRA 2
- PIEDRA 3
- PIEDRA 4

SECCION A-A'


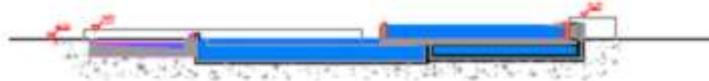


- PIEDRA 1
- PIEDRA 2
- PIEDRA 3
- PIEDRA 4

SECCION B-B'







AquaDel co Piscinas & Spas

 AYUNTAMIENTO de COLINDRES	
ARQUITECTO: ENRIQUE CANOBA MALDONADO	
PROYECTO: PROYECTO de SECCIONES de PISCINA PÚBLICA de COLINDRES	
SITUACIÓN: COLINDRES	
PLANO: SECCIONES Y ALZADO	
FECHA: ABRIL 2007	
ESCALA: 1/200	PLANO Nº: 05
ARQUITECTO:	

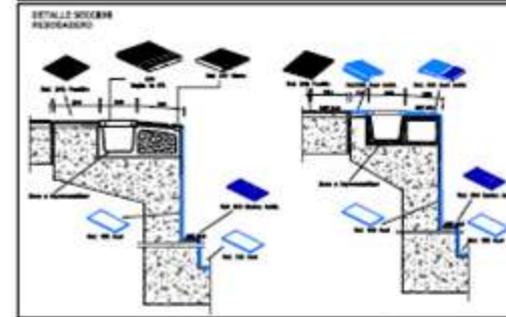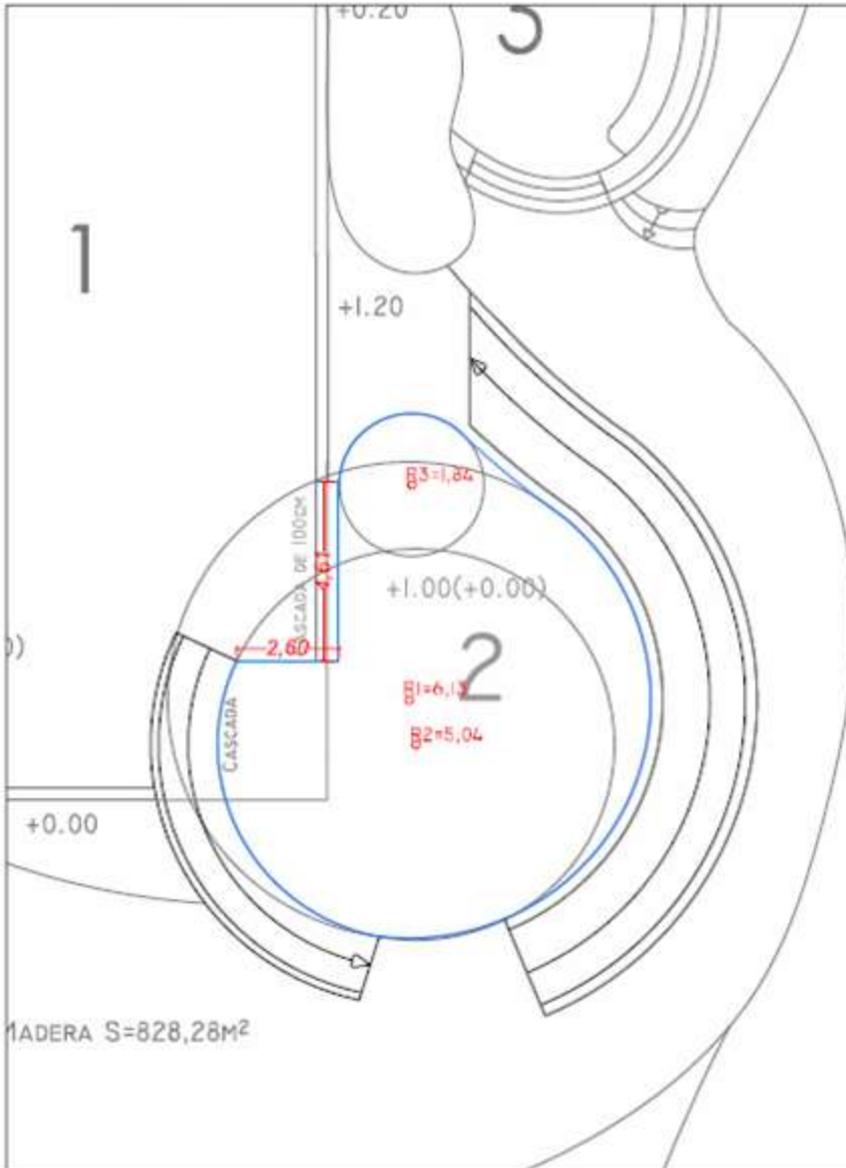


 AYUNTAMIENTO de COLINDRES	
SITUACIÓN: COLINDRES	
PLANO: PISCINA 2 COTAS y SUPERFICIES	
DELIBERANTE: 	
FECHA: ABRIL 2007	
FOLIO: 1/75	09
PROYECTO: 	

AquaDel co Piscinas & Spas

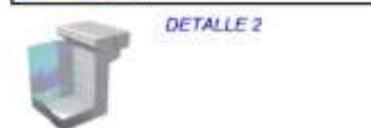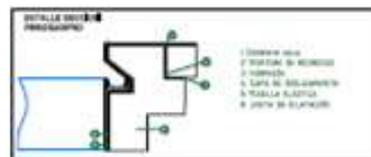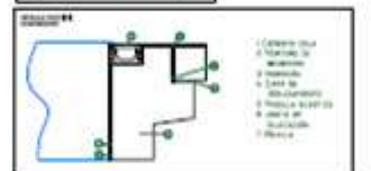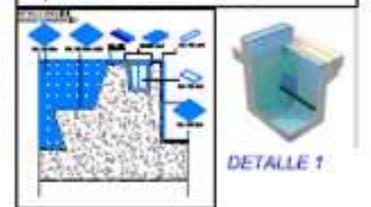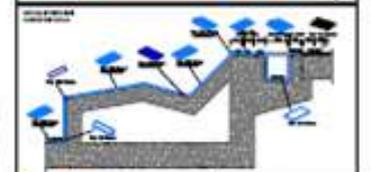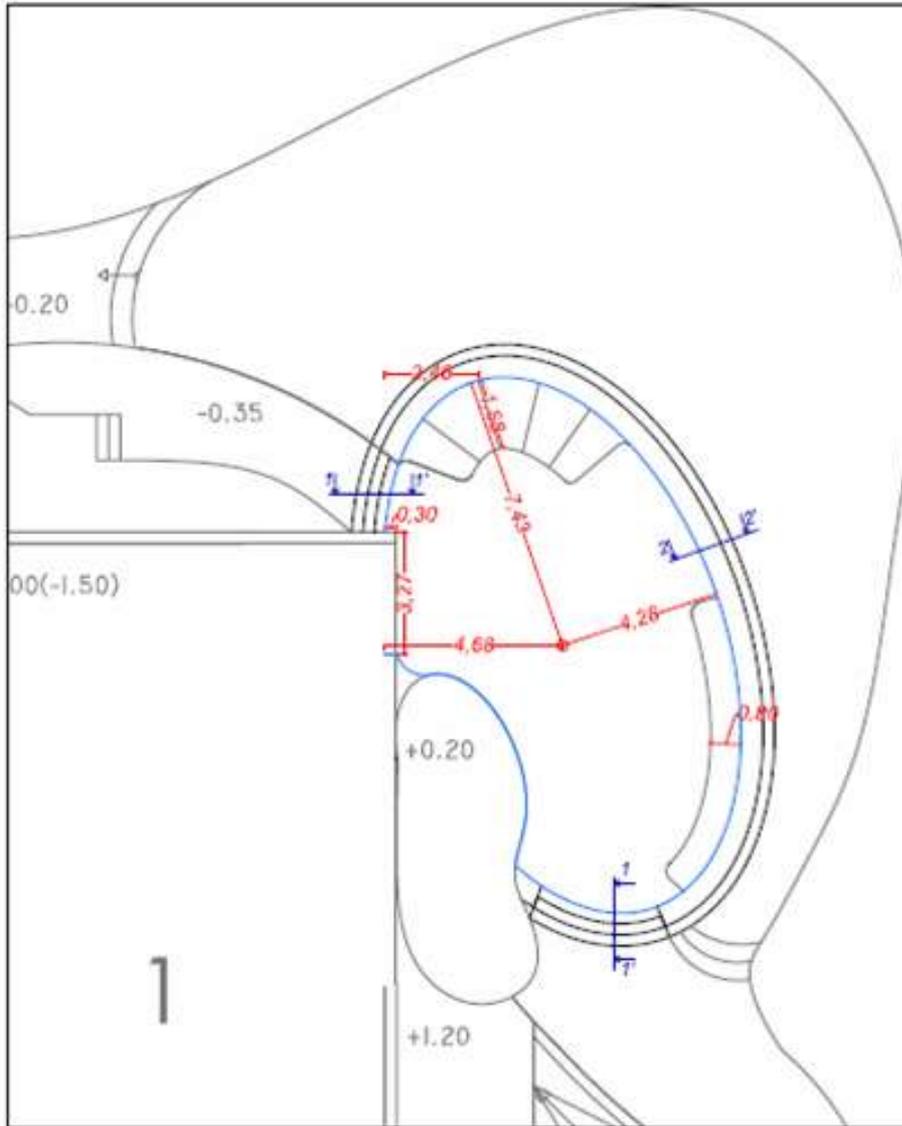


 AYUNTAMIENTO de COLINDRES	
COLINDRES	
PLANO: PISCINA 3 COBAS Y SUPERFICIES	
ESCALA: 1/10	
FECHA: 2007	

AquaDel co Piscinas & Spas

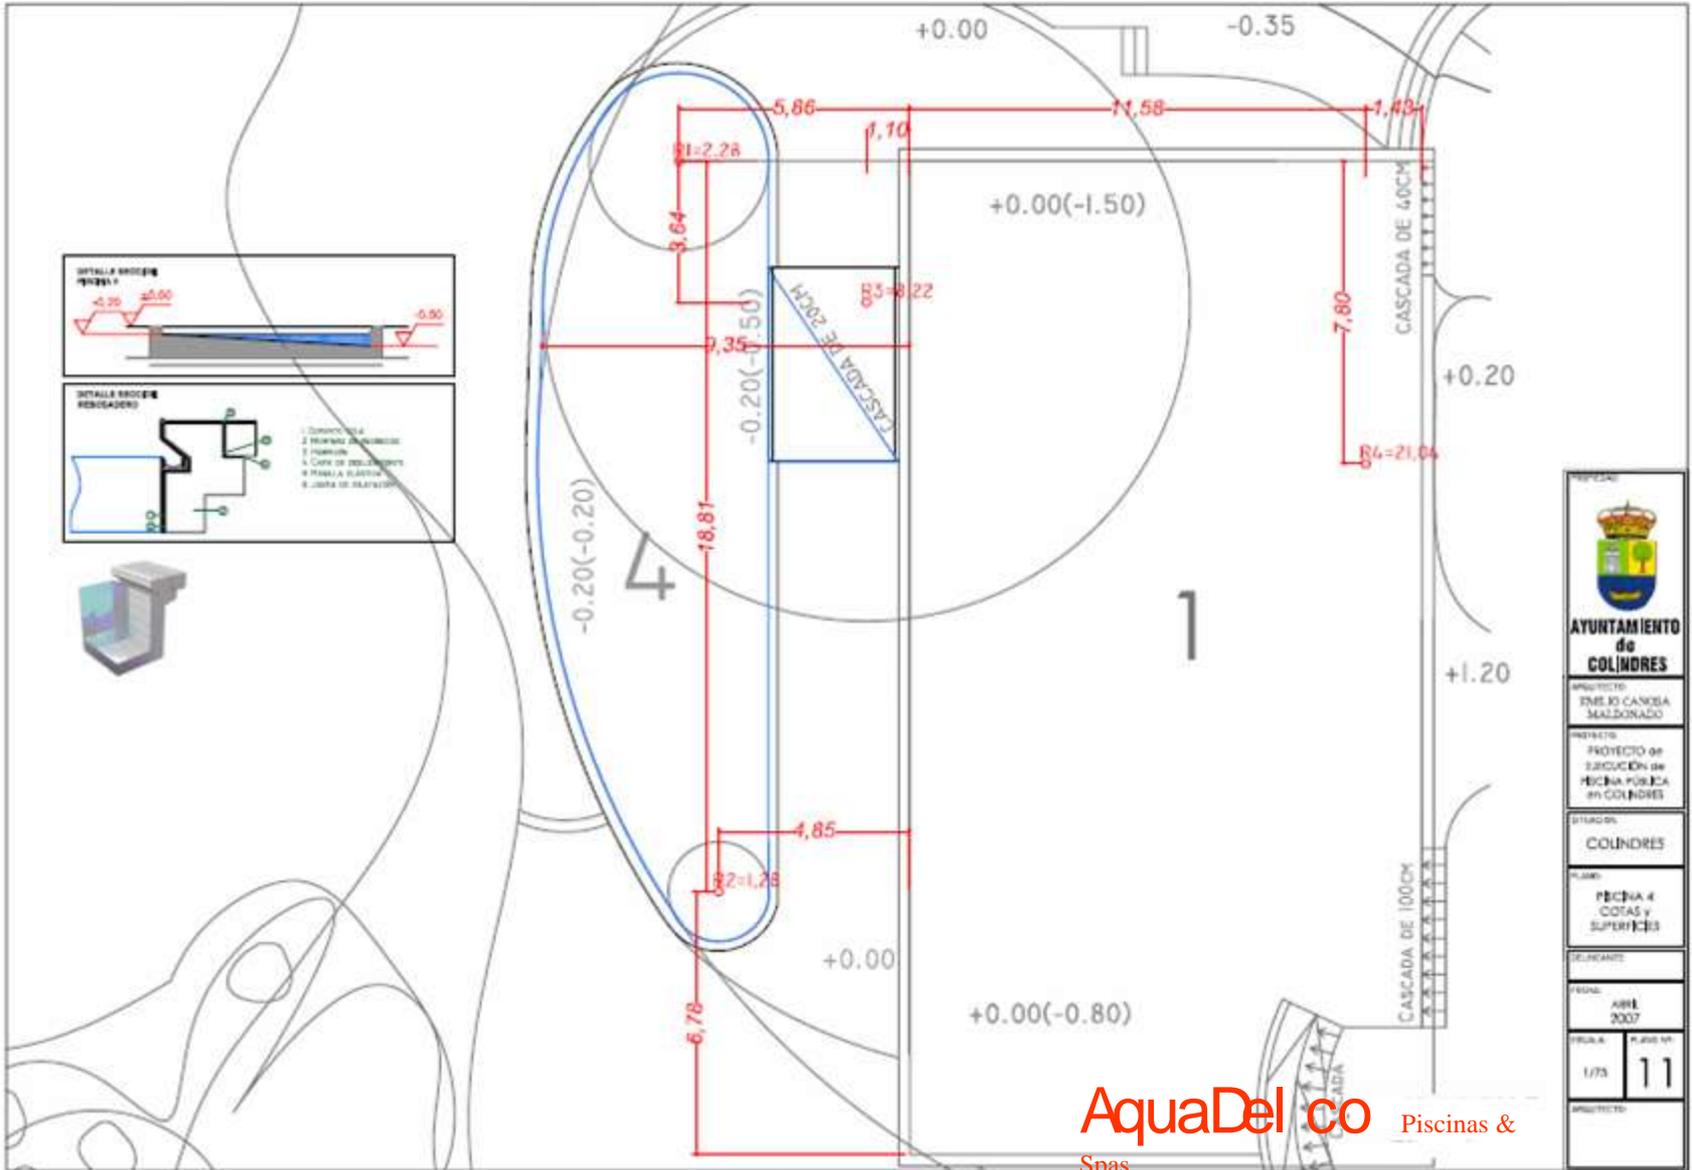

 AYUNTAMIENTO de COLINDRES	
ARQUITECTO: ENRIQUE CANOBA MALDONADO	
SITUACIÓN: COLINDRES	
DELIBERANTE: FECHA: ABRIL 2007	
ESCALA: 1/75	PLANO Nº: 11
PROYECTO:	

AquaDel co Piscinas & Spas


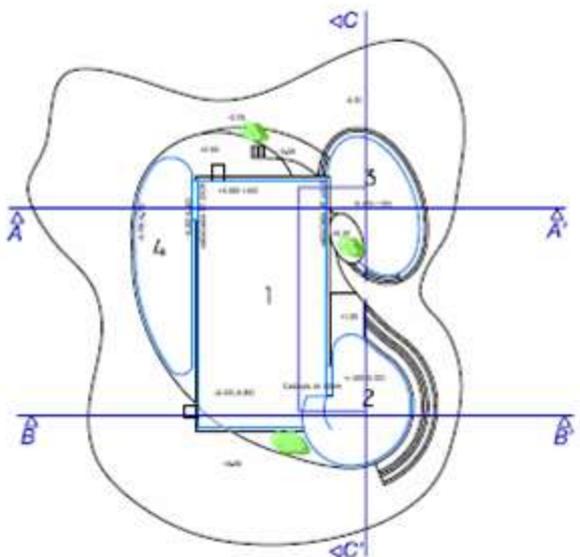


- PISCINA 1
- PISCINA 2
- PISCINA 3
- PISCINA 4

SECCION TRANSVERSAL A-A'

 AYUNTAMIENTO de COLINDRES	
ARQUITECTO: ENRIQUE CANOBA MALDONADO	
PROYECTO: PROYECTO de SUBCUCIÓN de PISCINA PÚBLICA en COLINDRES	
SITUACIÓN: COLINDRES	
PLANO: SECCIÓN A - A'	
DELANTE:	
FECHA: ABRIL 2007	
ESCALA: 1/75	PLANO Nº: 12
ARQUITECTO:	

AquaDel co Piscinas & Spas

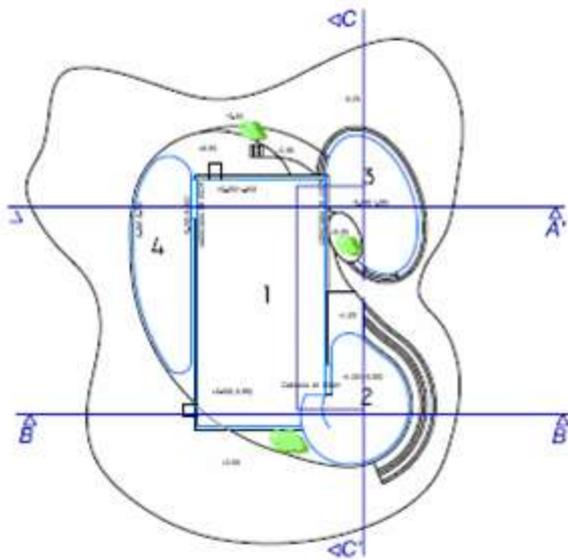
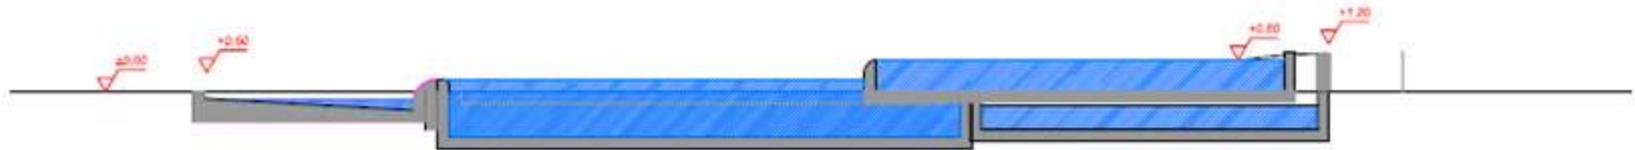


- PISCINA 1
- PISCINA 2
- PISCINA 3
- PISCINA 4

SECCION TRANSVERSAL B-B'

 AYUNTAMIENTO de COLINDRES	
SITUACION: COLINDRES	
PLANO: SECCION B - B'	
DELIBERANTE:	
FECHA: ABRIL 2007	
FECHA: 1/75	PLANO Nº: 13
PROYECTO:	



AquaDel co Piscinas &
Spas

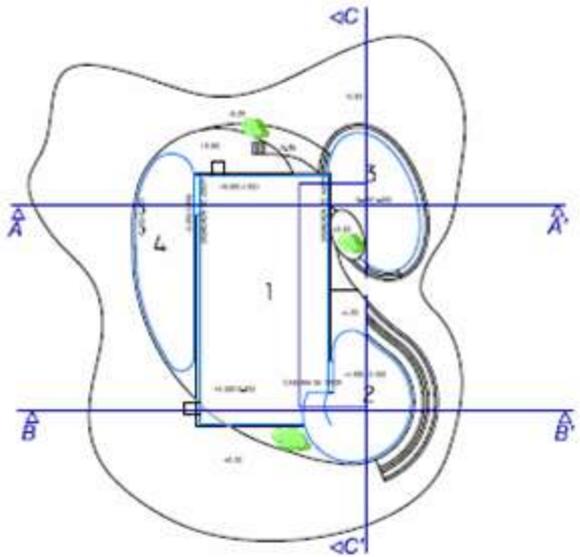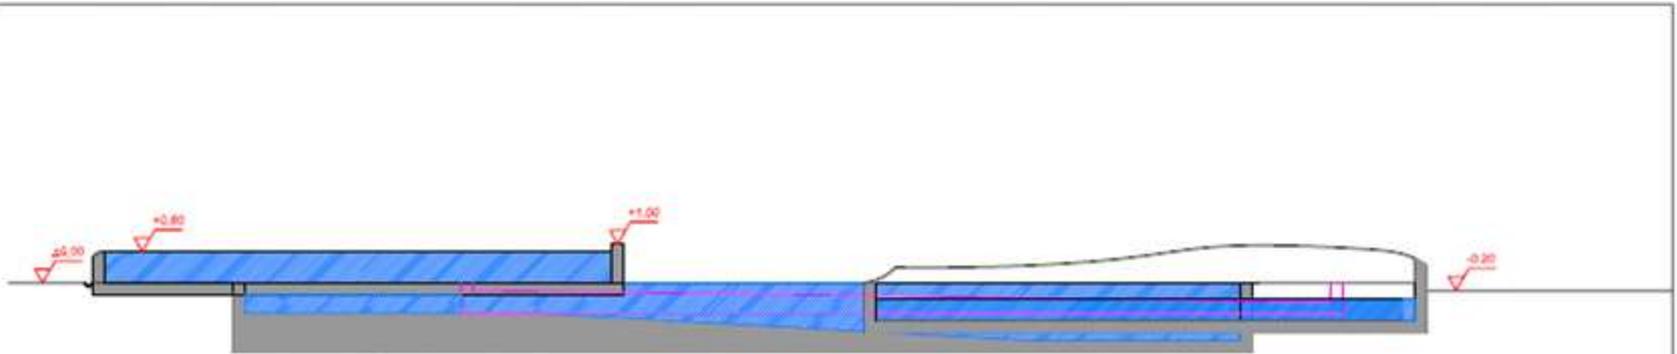

- PISCINA 1
- PISCINA 2
- PISCINA 3
- PISCINA 4


SECCION LONGITUDINAL C-C'

 AYUNTAMIENTO de COLINDRES	
PROYECTO: ENRIQUE CANOBA MALDONADO	
PROYECTO de: SUBCACION de PISCINA PUBLICA en COLINDRES	
SITUACION: COLINDRES	
PLANO: SECCION C - C'	
DELANTE: FECHA: ABRIL 2007	
ESCALA: 1/75	PLANO Nº: 14
PROYECTO:	

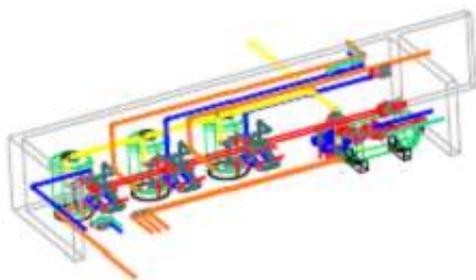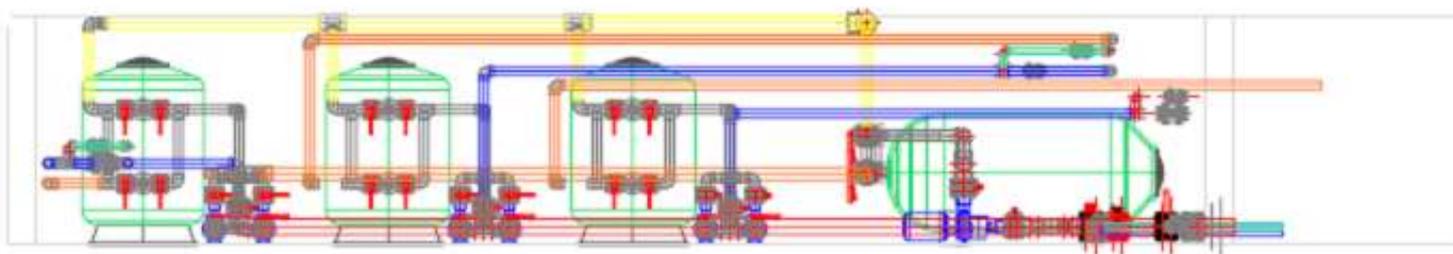

PROPIEDAD:	
	
AYUNTAMIENTO de COLINDRES	
ARQUITECTO: EMILIO CANOSA MALDONADO	
PROYECTO: PROYECTO de EJECUCIÓN de PISCINA PÚBLICA en COLINDRES	
SITUACION: COLINDRES	
PLANO: DETALLE de SALA de MÁQUINAS ALZADO LATERAL	
DELINEANTE:	
FECHA: ABRIL 2007	
ESCALA: s/n	PLANO Nº 22
ARQUITECTO:	


AquaDel co Piscinas &
Spas

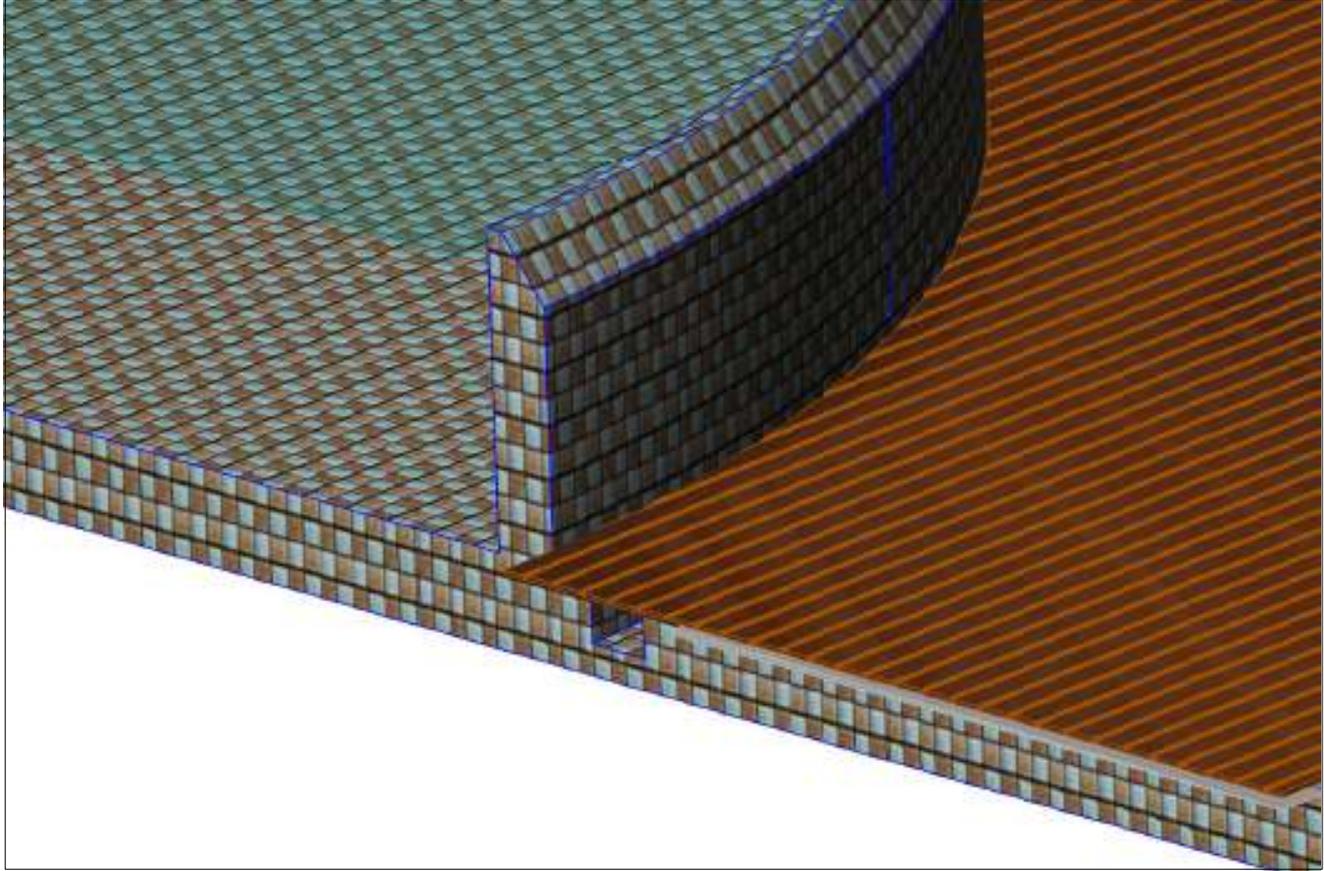


Ref.	Cantidad	Título/Nombre, designación, material, dimensión, etc.			Nº de artículo/Referencia	
Diseñado por I. de la Colina	Revisado por .	Aprobado por - fecha ./...	Nombre archivo colind	Fecha 11-03-08	Escala S/E	
			PISCINA COLINDRES			
			DETALLE MADERA		Edición 3	Lámina 08/501/114

A
B
C
D
E
F

A
B
C
D
E
F

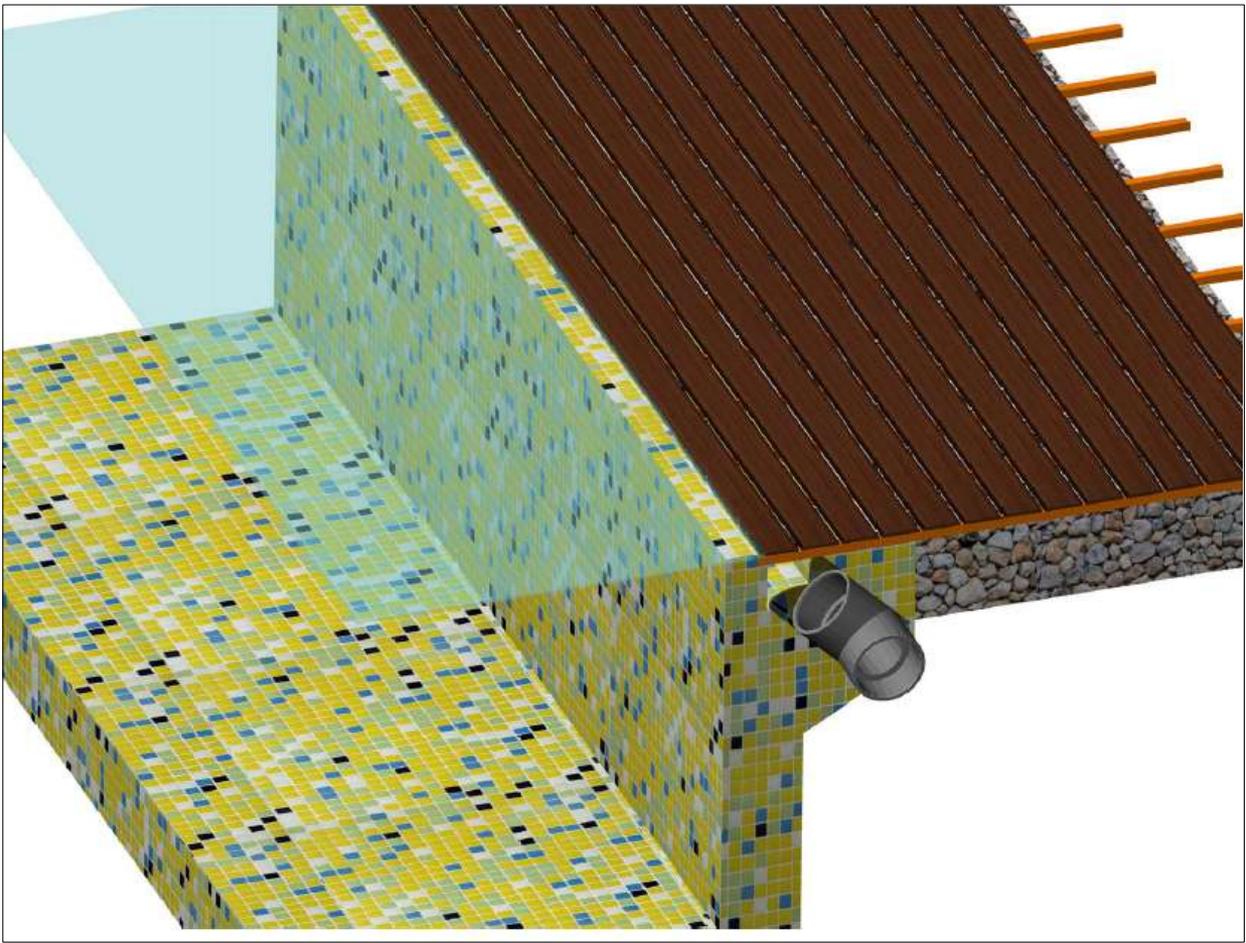

Ref.	Cantidad	Título/Nombre, designación, material, dimensión, etc.			Nº de artículo/Referencia	
Diseñado por I. de la Colina	Revisado por .	Aprobado por - fecha ../...	Nombre archivo colind	Fecha 11-03-08	Escala S/E	
			PISCINA COLINDRES			
			DETALLE MADERA 2		Edición 3	Lámina 08/501/15





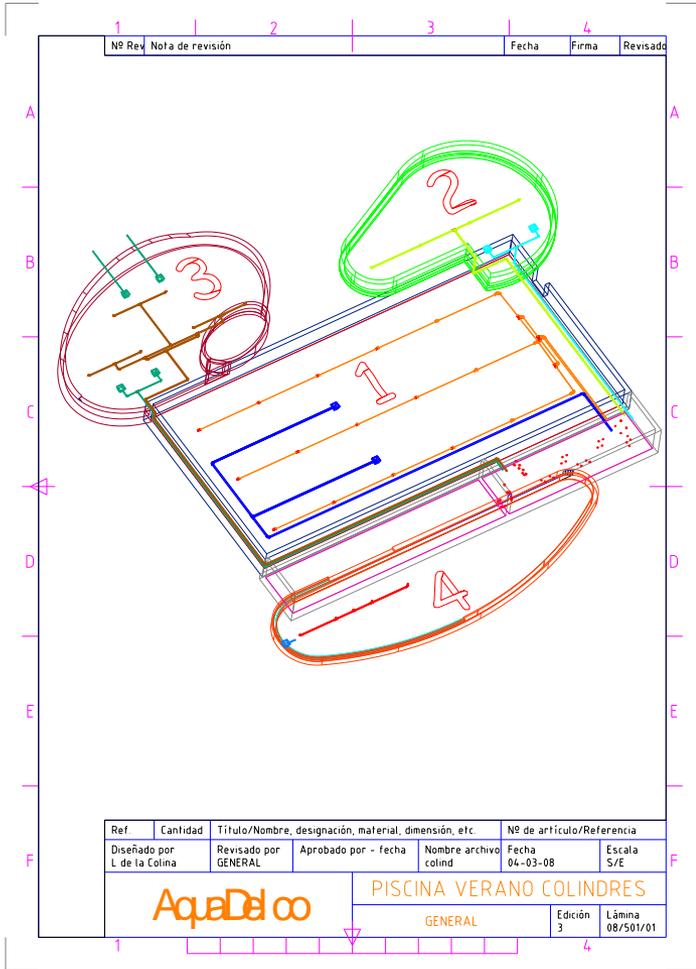


1 | 2 | 3 | 4 | 5 | 6 | 7 | 8

Nº Rev	Nota de revisión	Fecha	Firma	Revisado
--------	------------------	-------	-------	----------

A
B
C
D
E
F



A
B
C
D
E
F

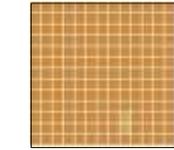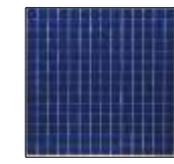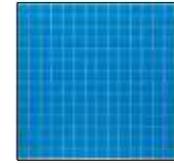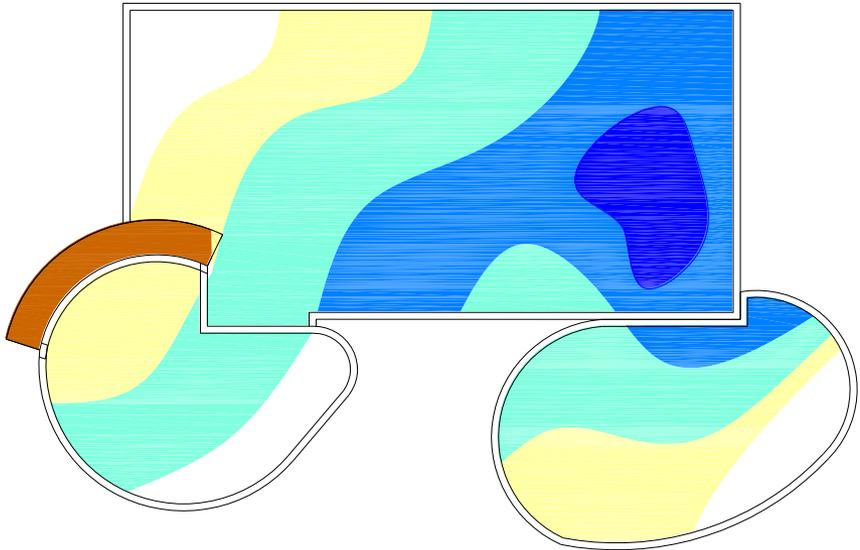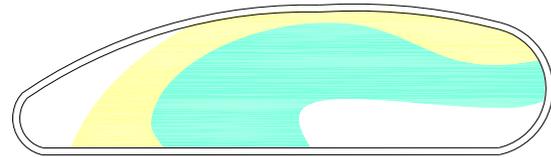

Ref.	Cantidad	Título/Nombre, designación, material, dimensión, etc.			Nº de artículo/Referencia	
Diseñado por I. de la Colina	Revisado por .	Aprobado por - fecha ././...	Nombre archivo colind	Fecha 11-03-08	Escala S/E	
AQUADELCO Piscinas & spas			PISCINA COLINDRES			
			colores del fondo	Edición 3	Lámina 08/501/13	



1 | 2 | 3 | 4 | 5 | 6 | 7 | 8

1	1	2	3	4		
Nº Rev	Nota de revisión				Fecha	Firma

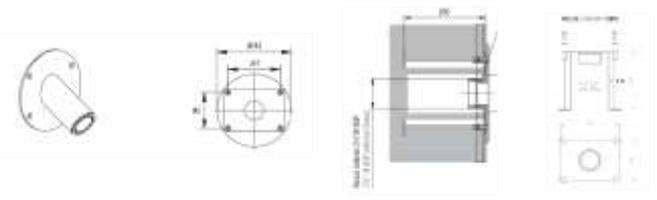
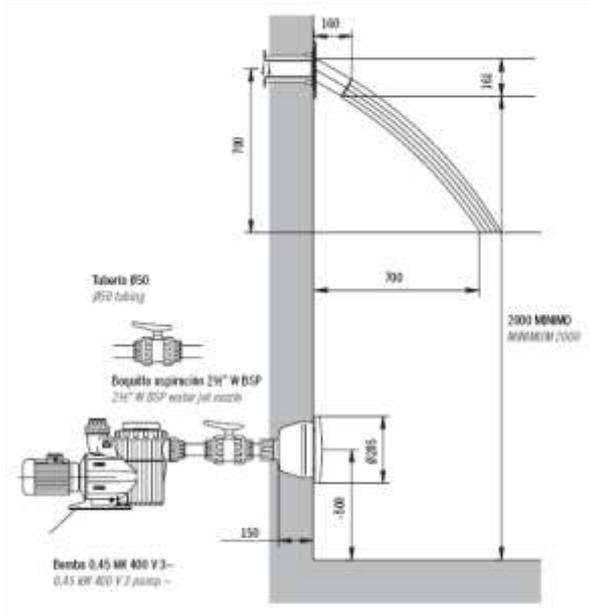



Ref.	Cantidad	Título/Nombre, designación, material, dimensión, etc.	Nº de artículo/Referencia
Diseñado por L de la Colina	Revisado por	Aprobado por - fecha	Nombre archivo colind
		Fecha 10-03-04	Escala S/E
AquaDel co		PISCINA COLINDRES	
		proyector pared piscina 3	Edición 3
		Lámina 08/501/14	

1	1	2	3	4		
Nº Rev	Nota de revisión				Fecha	Firma

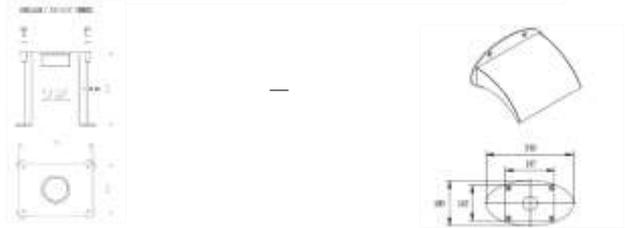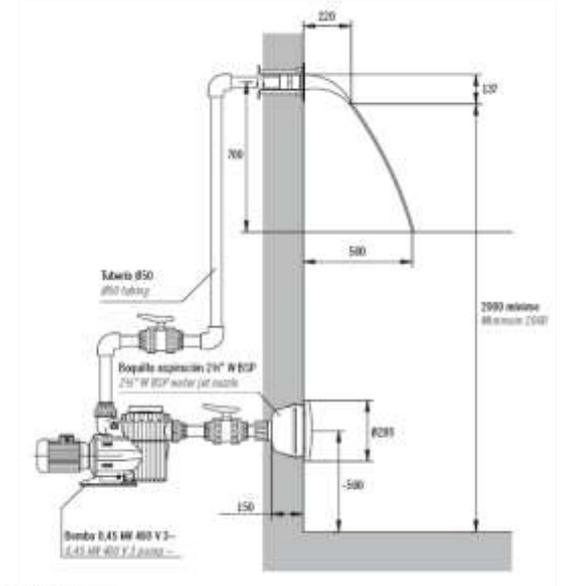

Ref.	Cantidad	Título/Nombre, designación, material, dimensión, etc.	Nº de artículo/Referencia
Diseñado por L de la Colina	Revisado por	Aprobado por - fecha	Nombre archivo colind
		Fecha 10-03-04	Escala S/E
AquaDel co		PISCINA COLINDRES	
		cascada pared piscina 3	Edición 3
		Lámina 08/501/13	

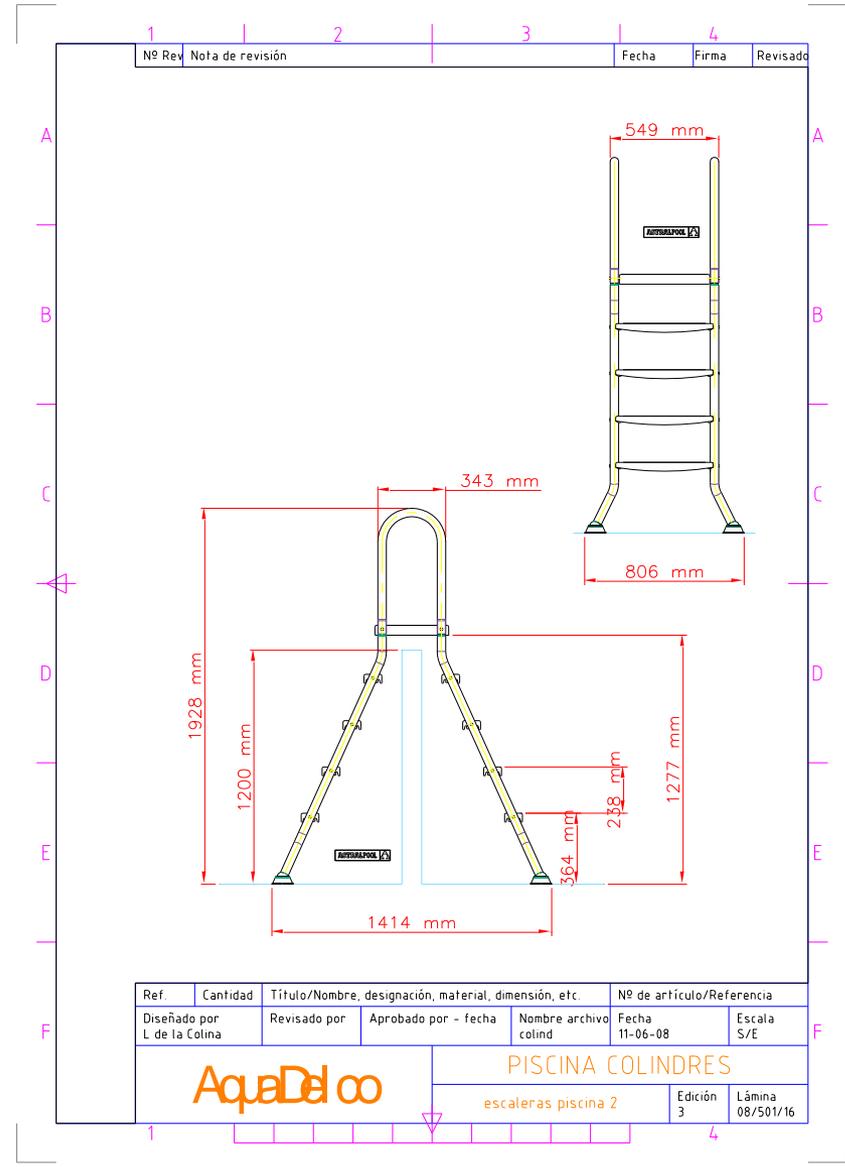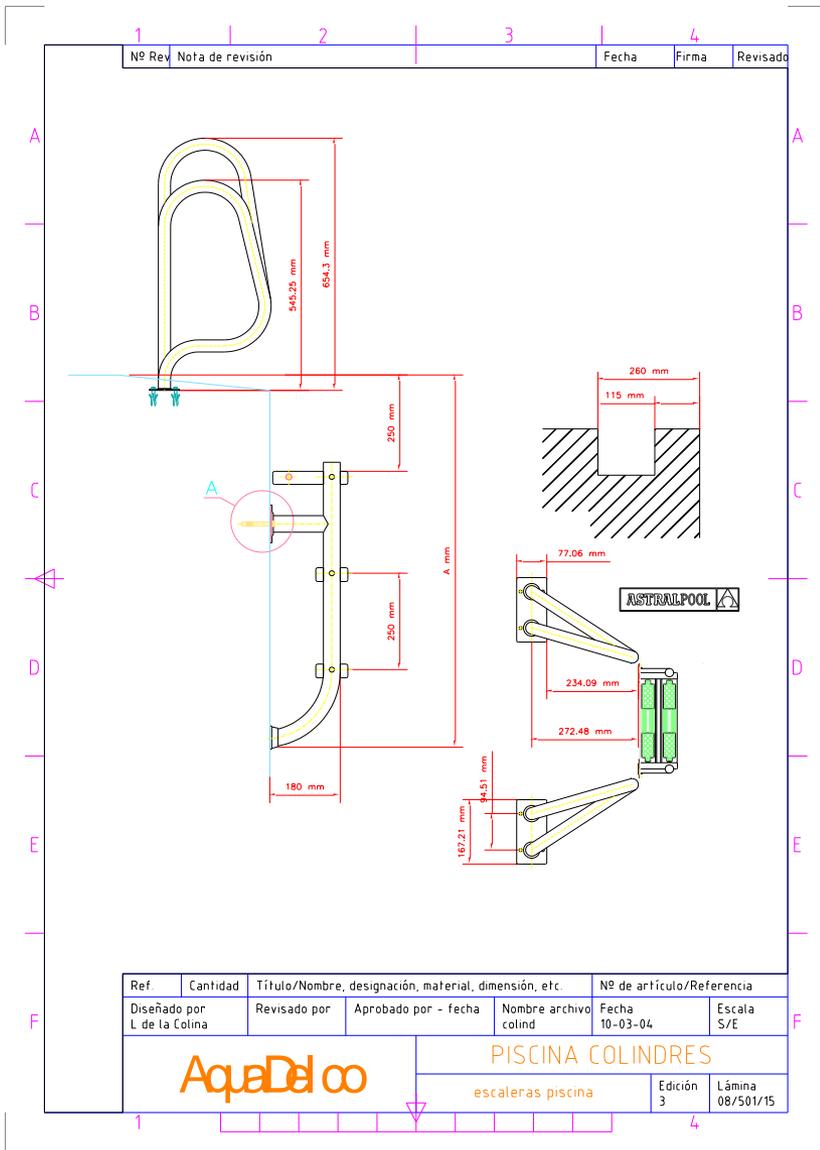

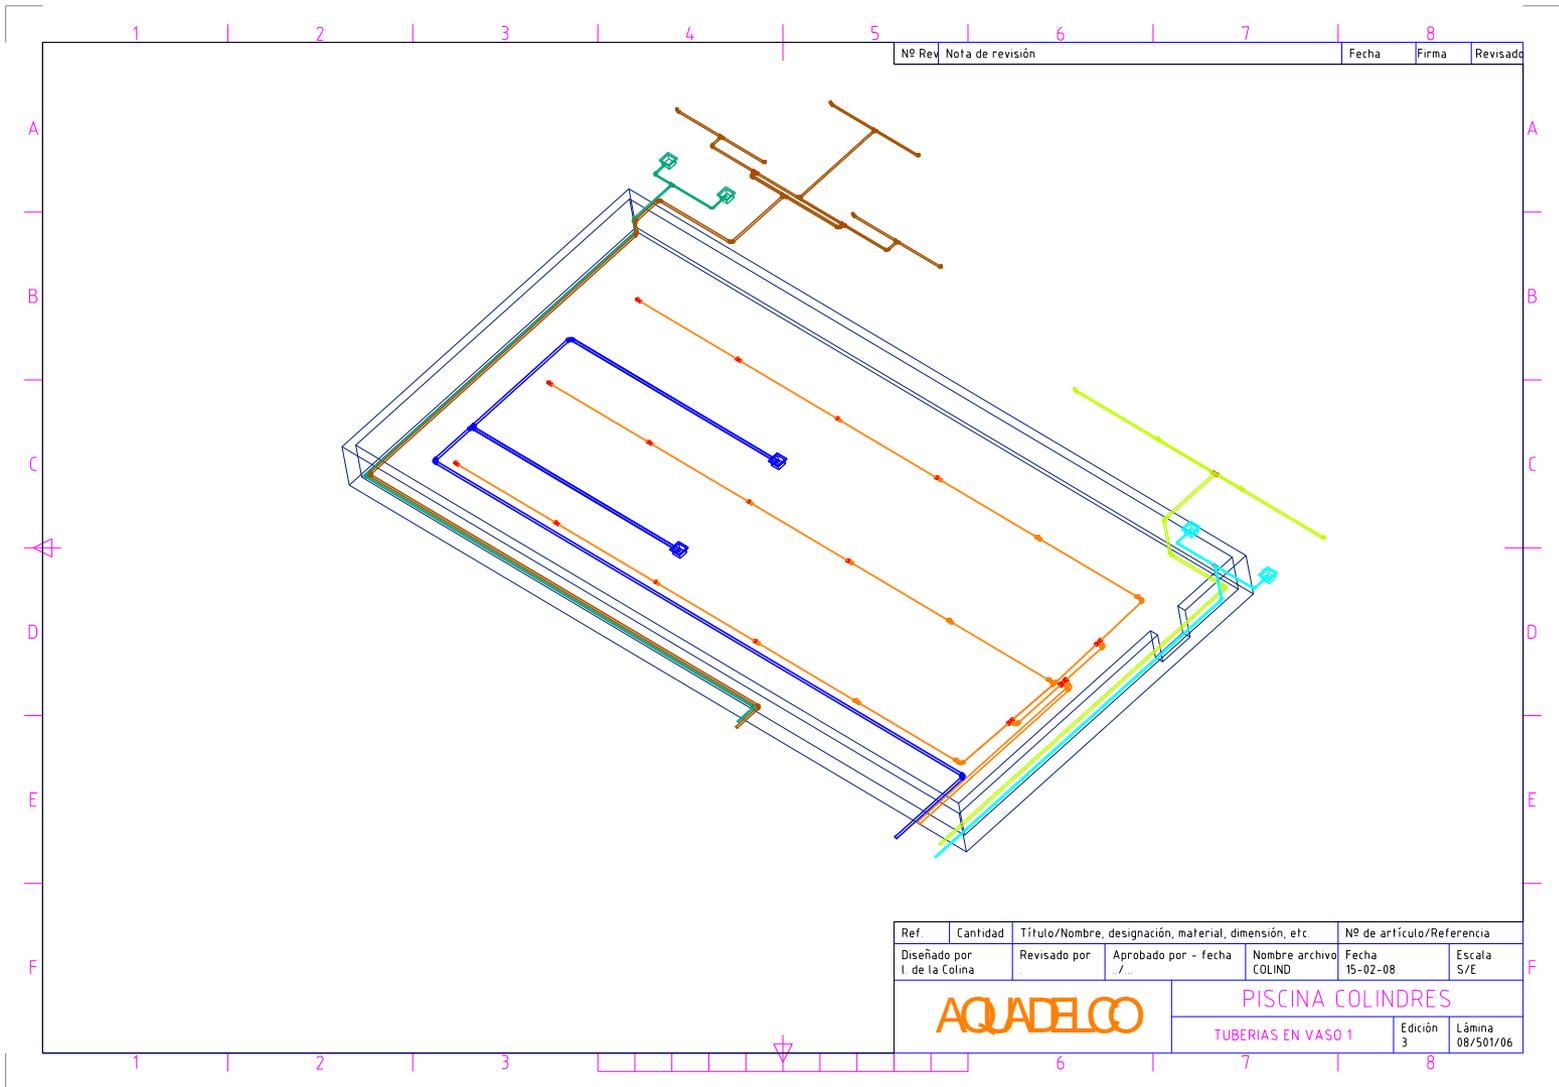

Nº Rev	Nota de revisión	Fecha	Firma	Revisado
--------	------------------	-------	-------	----------

Ref	Cantidad	Título/Nombre, designación, material, dimensión, etc		Nº de artículo/Referencia	
Diseñado por I de la Colina	Revisado por /...	Aprobado por - fecha /...	Nombre archivo COLIND	Fecha 15-02-08	Escala S/E
AQUADELCO			PISCINA COLINDRES		
			TUBERIAS EN VASO 1		Edición 3

Proceso de construcción





AquaDel co Piscinas &
Spas



AquaDel co Piscinas &
Spas



AquaDel co Piscinas &
Spas

